


Экспликация помещений

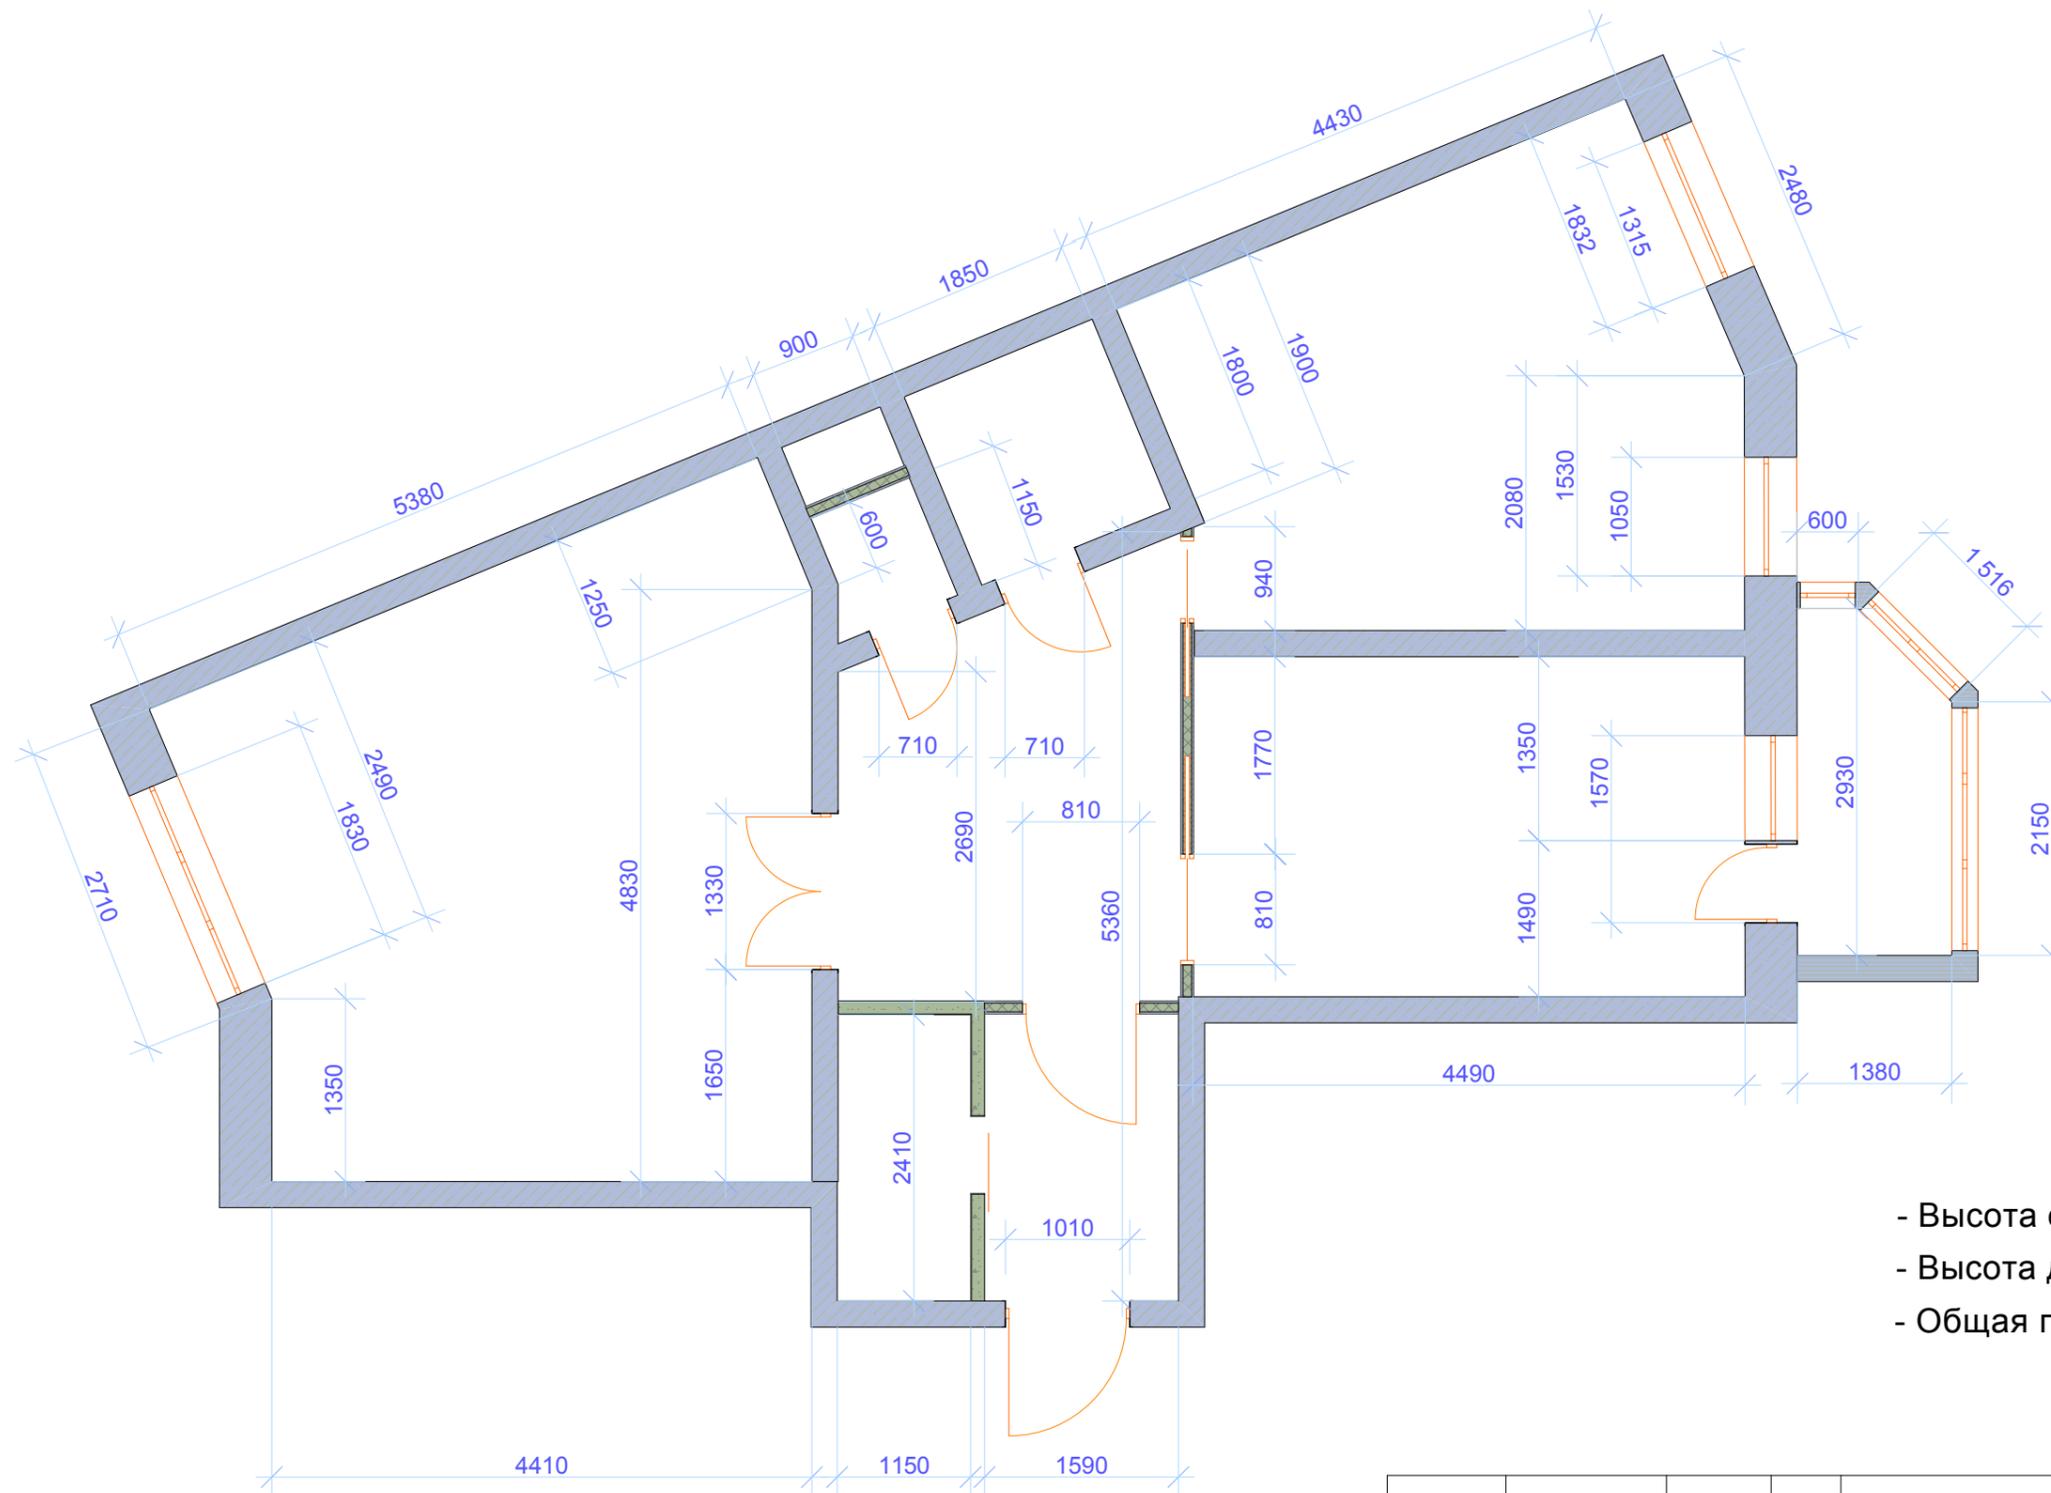

- Высота оконных проемов, Н=1490
- Высота дверных проемов, Н=2010
- Общая площадь помещения 77 кв.м.

				Дизайн проект жилой квартиры, "Новые снегири", Истринский р-н		
				Стадия	Лист	Листов
				ООО "Новый формат" 2014 Тел. 8(985) 245-50-85		
Проект.	Гомазов А.А.					
Ген. д.	Синеоков В.А.					