


# План расстановки электрики

- Высота установки выключателей - 90 см от уровня пола
- Высота установки розеток - 25 см от уровня пола
- Высота установки бра - 180 см от уровня пола
- Высота установки внутренних блоков кондиционеров не менее 10...15 см от нижней отметки потолка

-  - Теплый пол с регулятором
-  - Точечный светильник
-  - Розетка (n-количество постов)
-  - Выключатель (n-количество выкл.)
-  - Бра

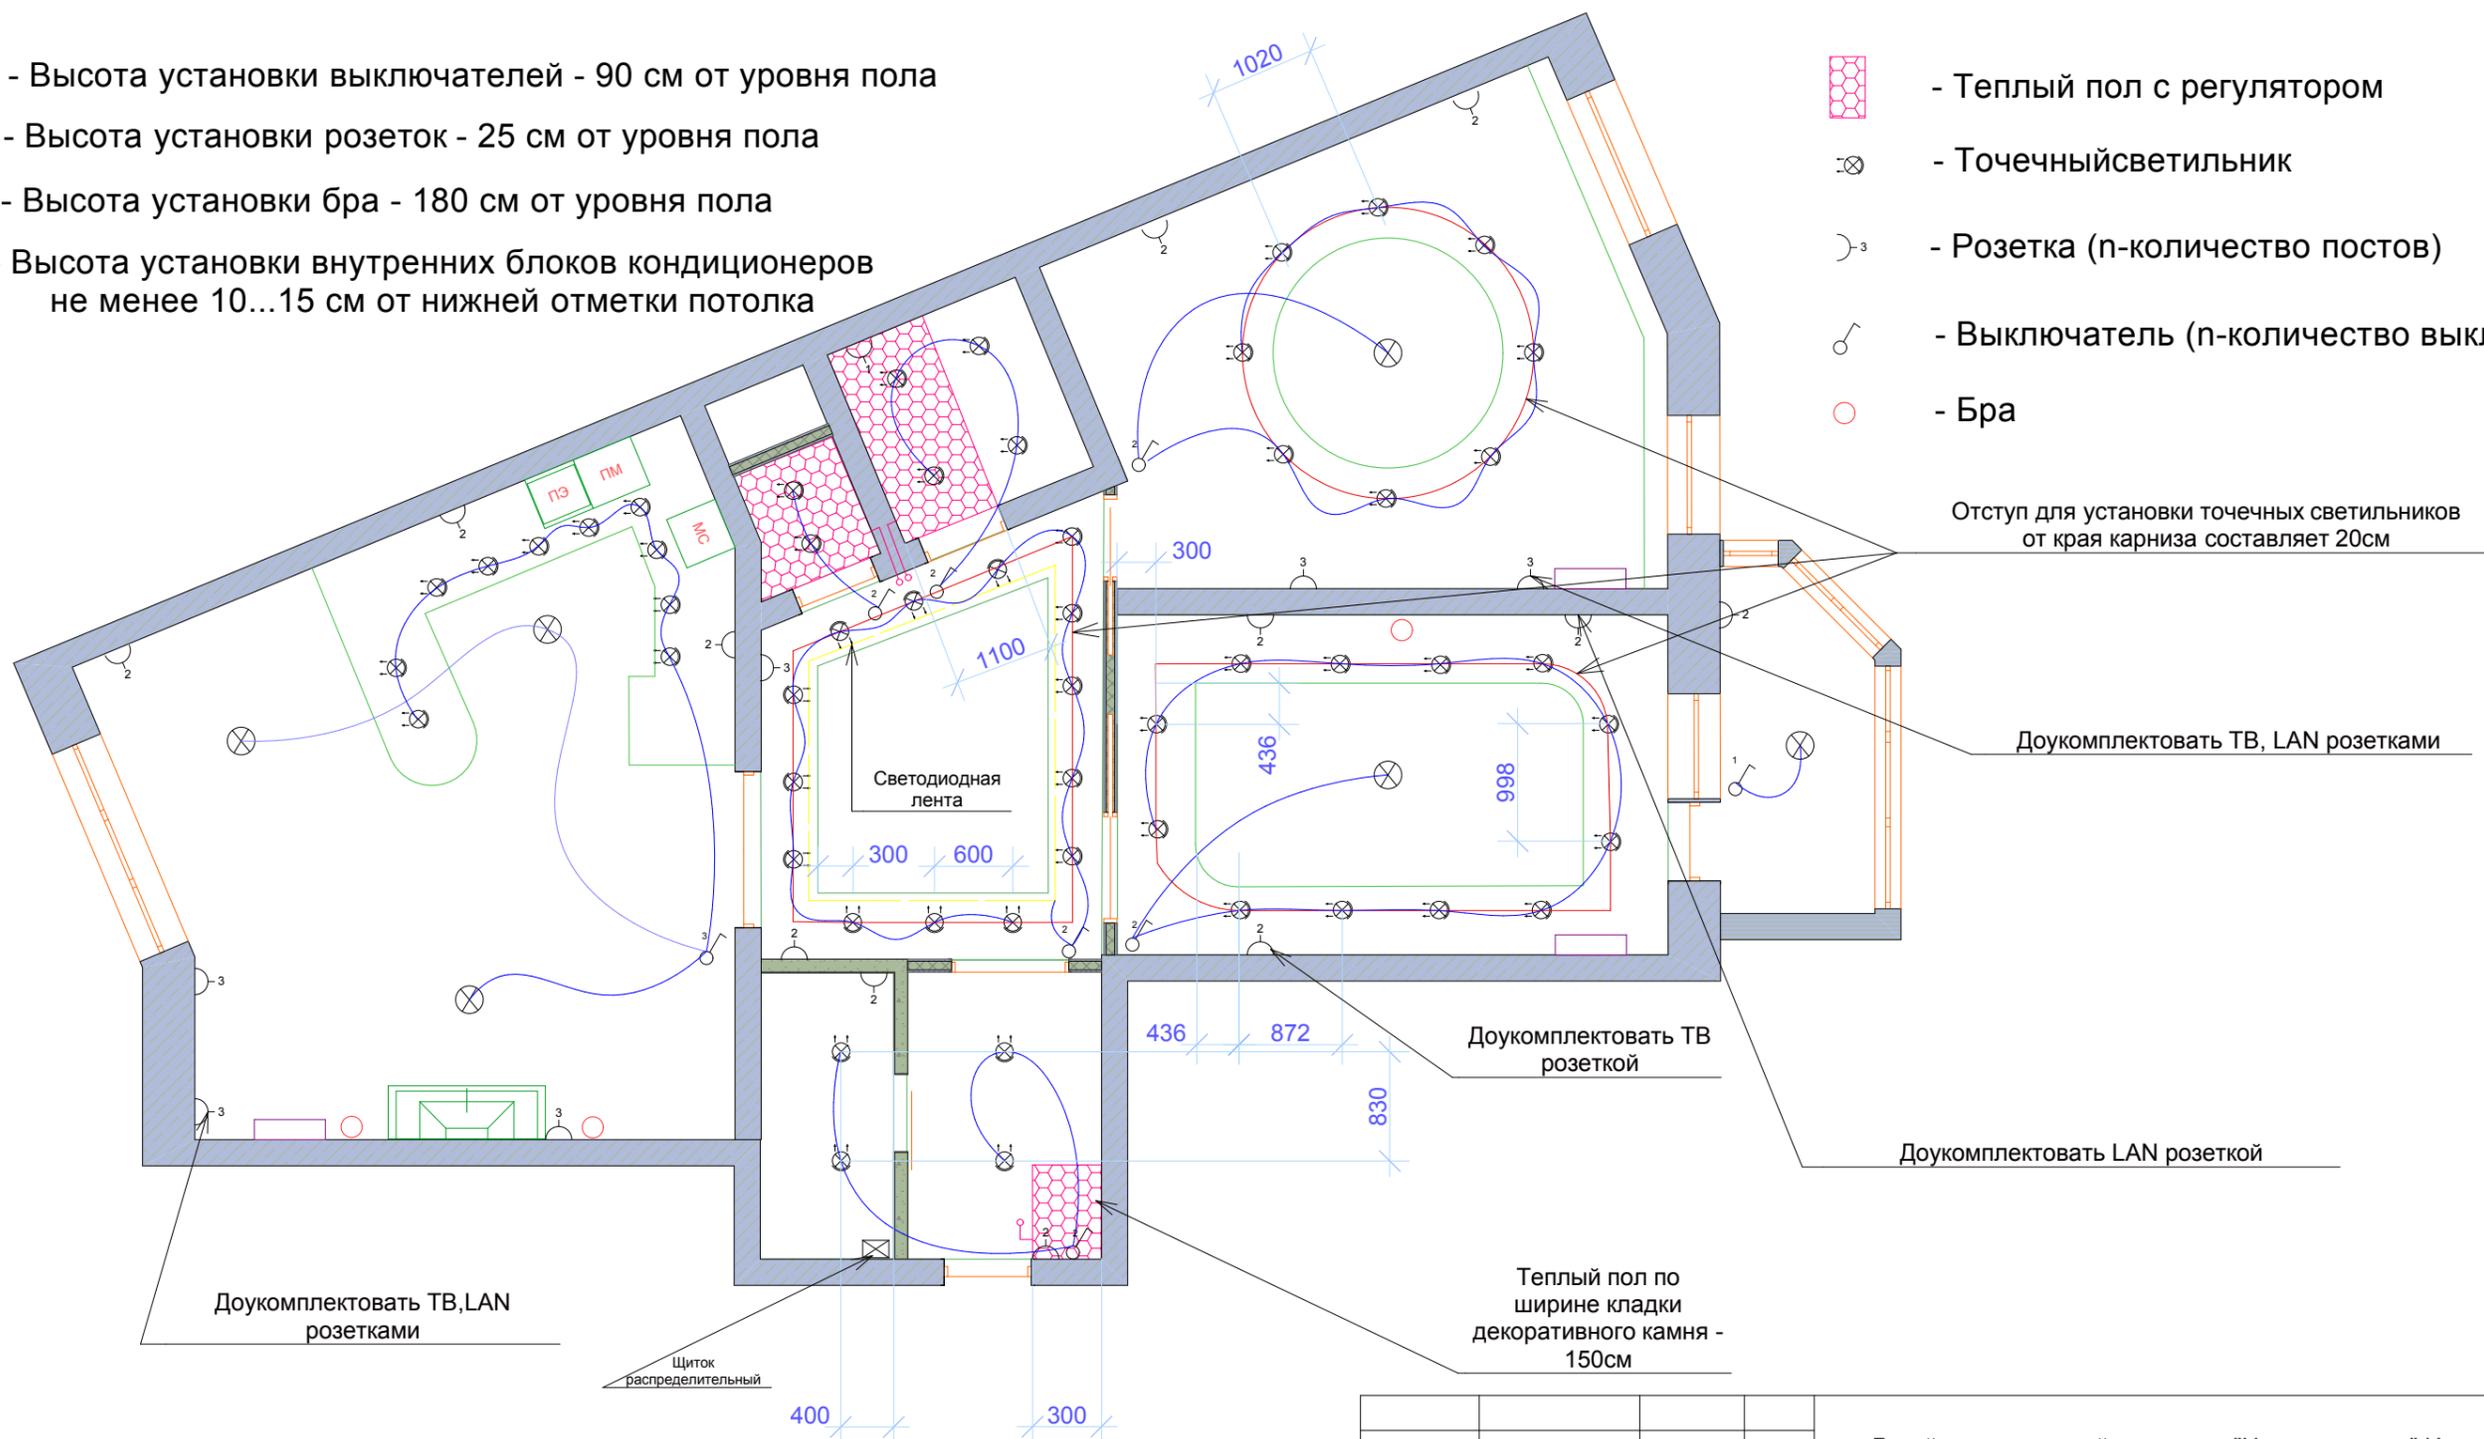

Дизайн проект жилой квартиры, "Новые снегири", Истринский р-н			
	Стадия	Лист	Листов
Проект.	Гомазов А.А.		
Ген. д.	Синеоков В.А.		
		© ООО "Новый Формат" 2014 Тел. 8(985) 245-50-85	