


Установка дополнительного оборудования и сантехники

- Высота установки полотенцесушителя - 140см от уровня пола, 30см от фронтальной стены
- Монтаж ГВС, ХВС, КН Труб внутристенной, трубы ПНД
- Для унитаза вывод КН 160...190мм, подводка ХВ - 550мм от уровня пола
- Для умывальника выводы ГВ и ХВ на 520...550мм от уровня пола, КН на 500 мм, межцентровое расстояние 280мм, гибкие подводы

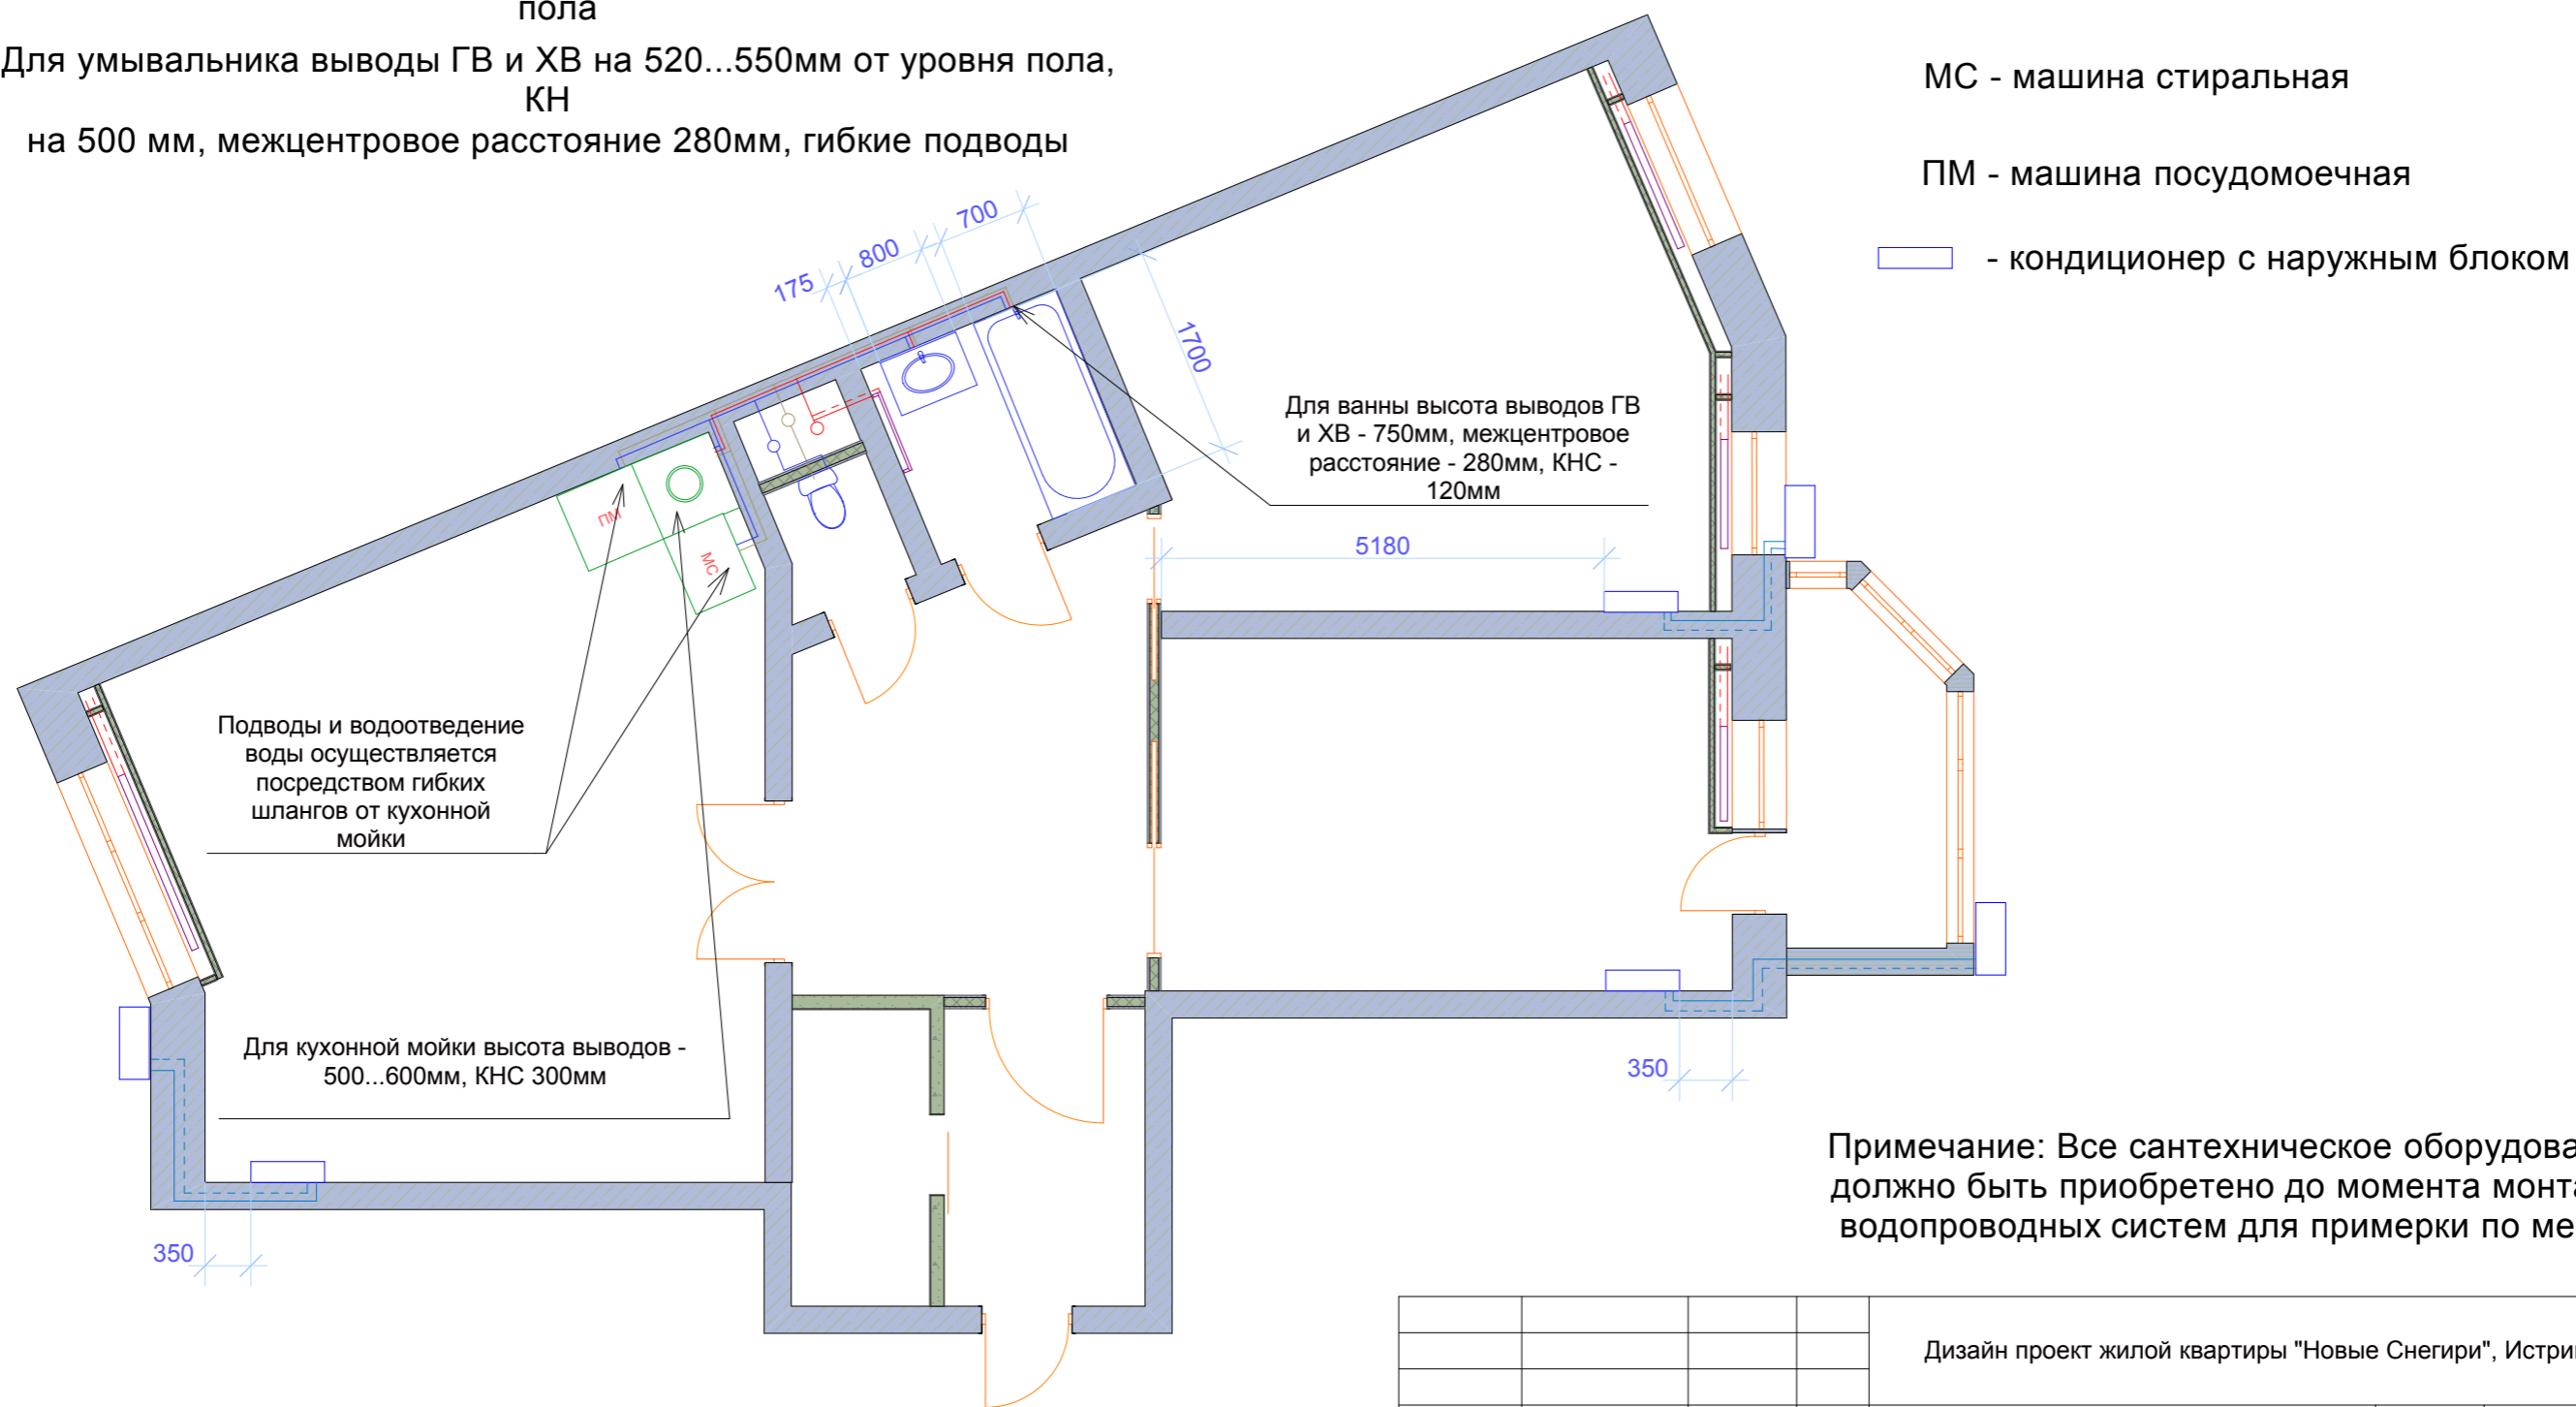

Дизайн проект жилой квартиры "Новые Снегири", Истринский р-н				
		Стадия	Лист	Листов
Проект.	Гомазов А.А,			
Ген. д.	Синеоков В.А.			
		© ООО "Новый Формат" 2014 Тел. 8(985) 245-50-85		