


# Напольные покрытия

- 1 - Керамогранит Italon коллекция Natural life Wood "НЛ Вуд Олив", 7 кв.м
- 2 - Ламинат Allos original цвет "Дуб американский" 33 класс, 9 кв.м
- 3 - Ламинат Allos original цвет "Дуб американский" 33 класс, 13 кв.м
- 4 - Ламинат Allos original цвет "Дуб белое масло" 33 класс, 17 кв.м
- 5 - Керамогранит на пол Italon "плейн беж", 2 кв.м
- 6 - Керамогранит на пол Italon "Плейн беж", 3,5 кв.м
- 7 - Линолеум Via-Extreme Portofino 08, 14 кв.м
- 8 - Ламинат Allos original цвет "Дуб американский" 33 класс, 12 кв.м
- 9 - Доска половая 14,6x300 (сосна), 2,5 кв.м

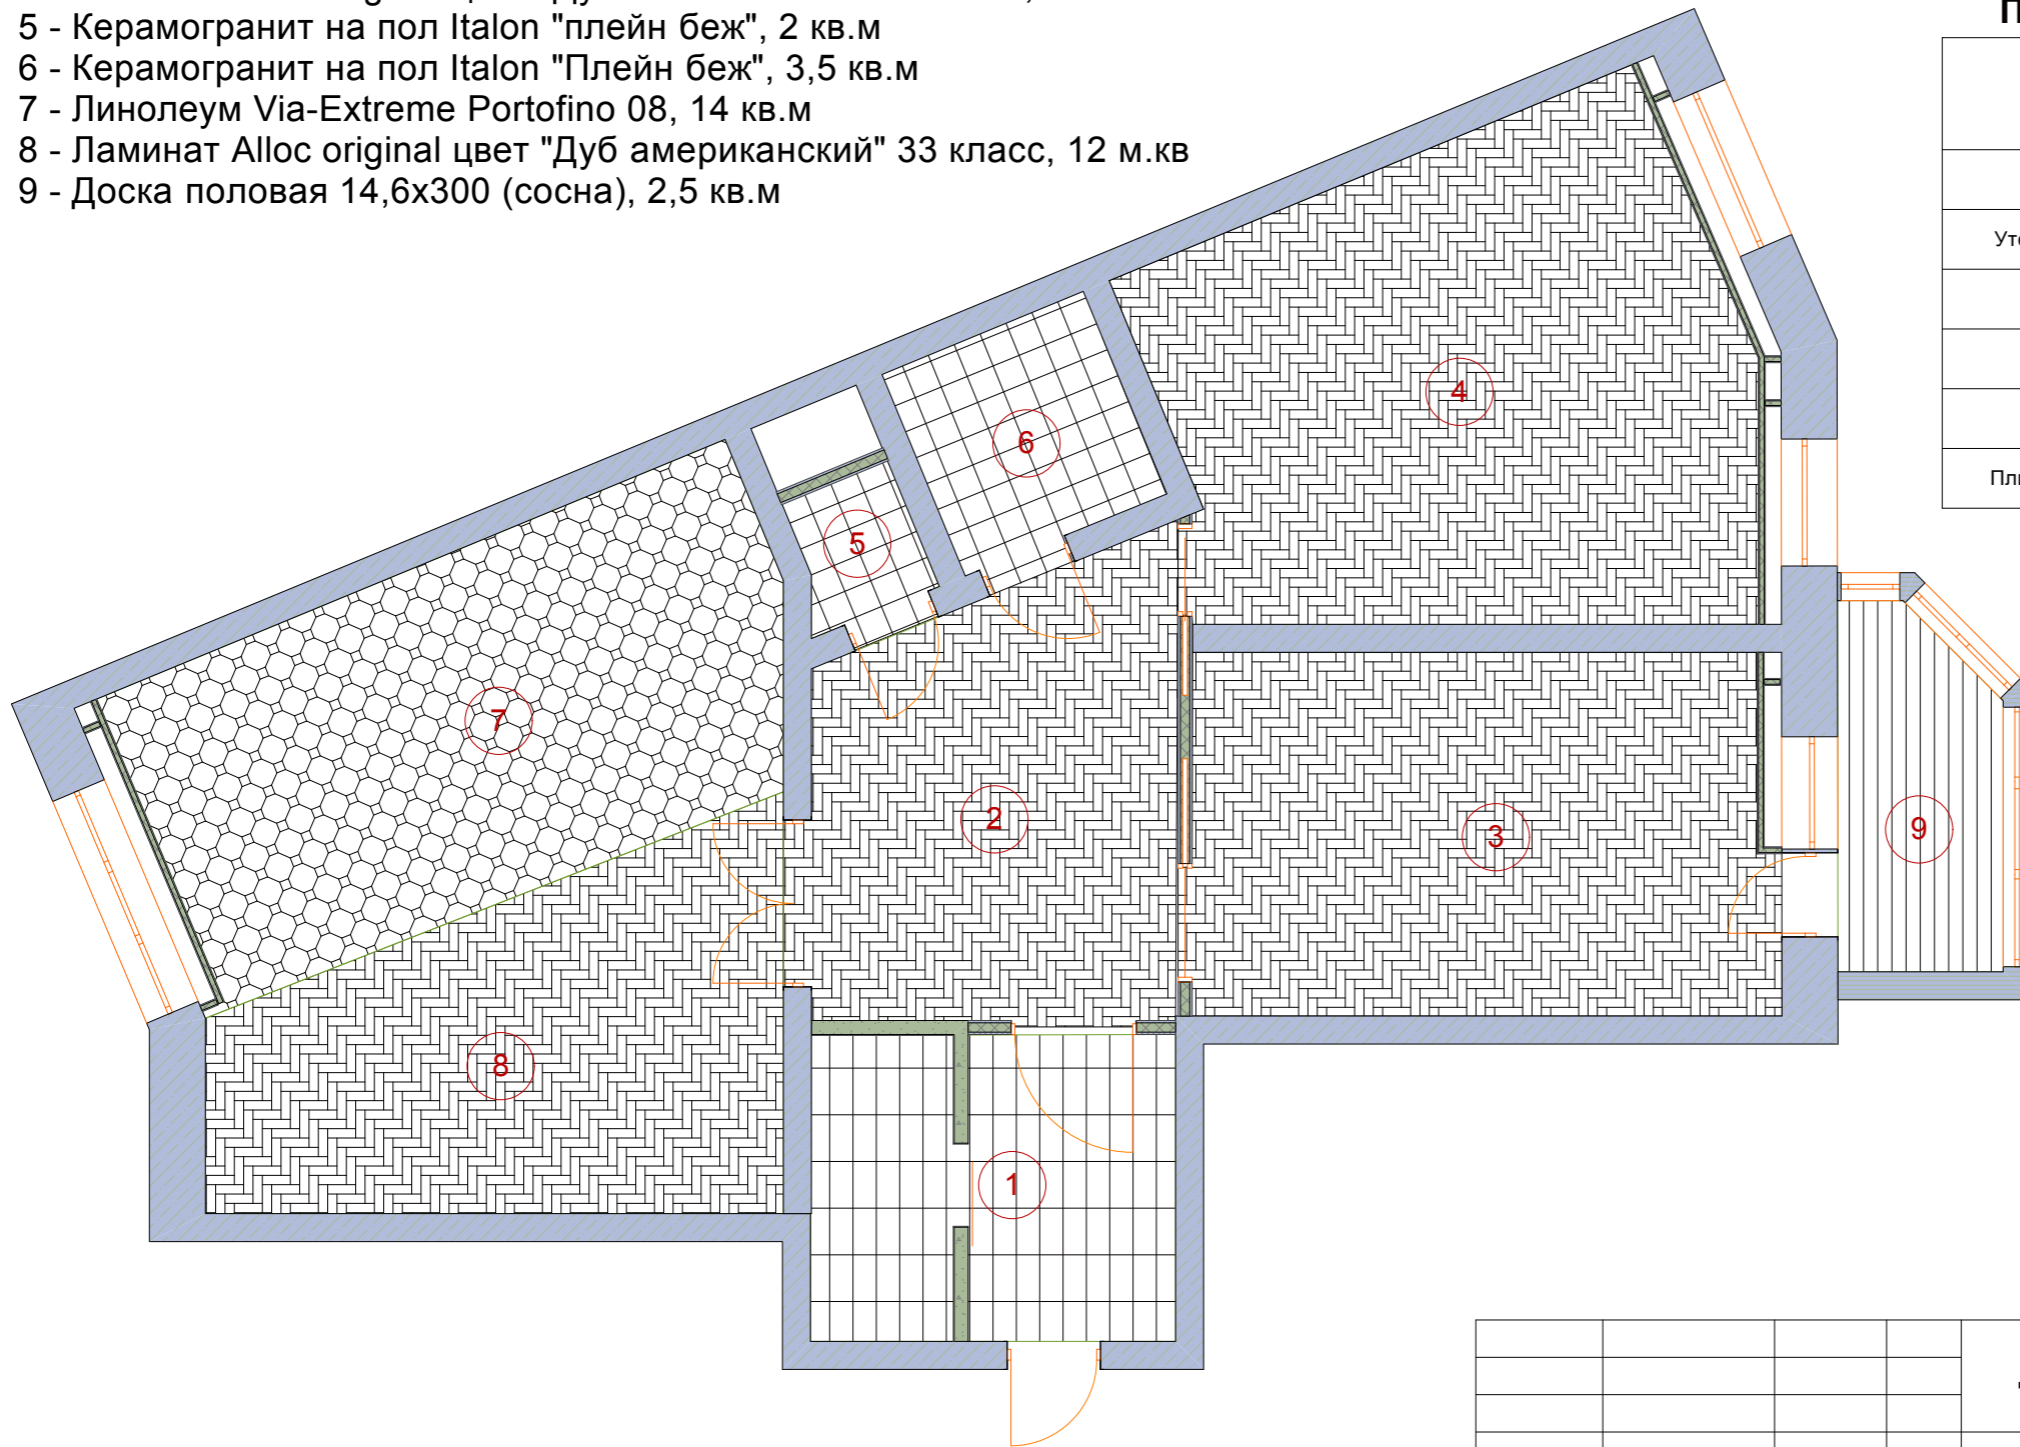

## Перечень материалов шумоизоляции

Наименование материала	Толщина слоя
Гидроизоляция ( только су, ванная)	3мм
Утеплитель Пеноплэкс Стена 600x1200x30мм	30мм
Стяжка (цементно-песчаная смесь)	60-100мм
Наливные полы	15-20мм
Подложка (только ламинат)	3мм
Плиточный клей (только керамогранит/плитка)	8-12мм

		Дизайн проект жилой квартиры "Новые Снегири", Истринский р-н		
		Стадия	Лист	Листов
Проект.	Гомазов А.А.			
Ген. д.	Синеоков В.А.			
		© ООО "Новый Формат" 2014 Тел. 8(985) 245-50-85		