


Потолочные конструкции

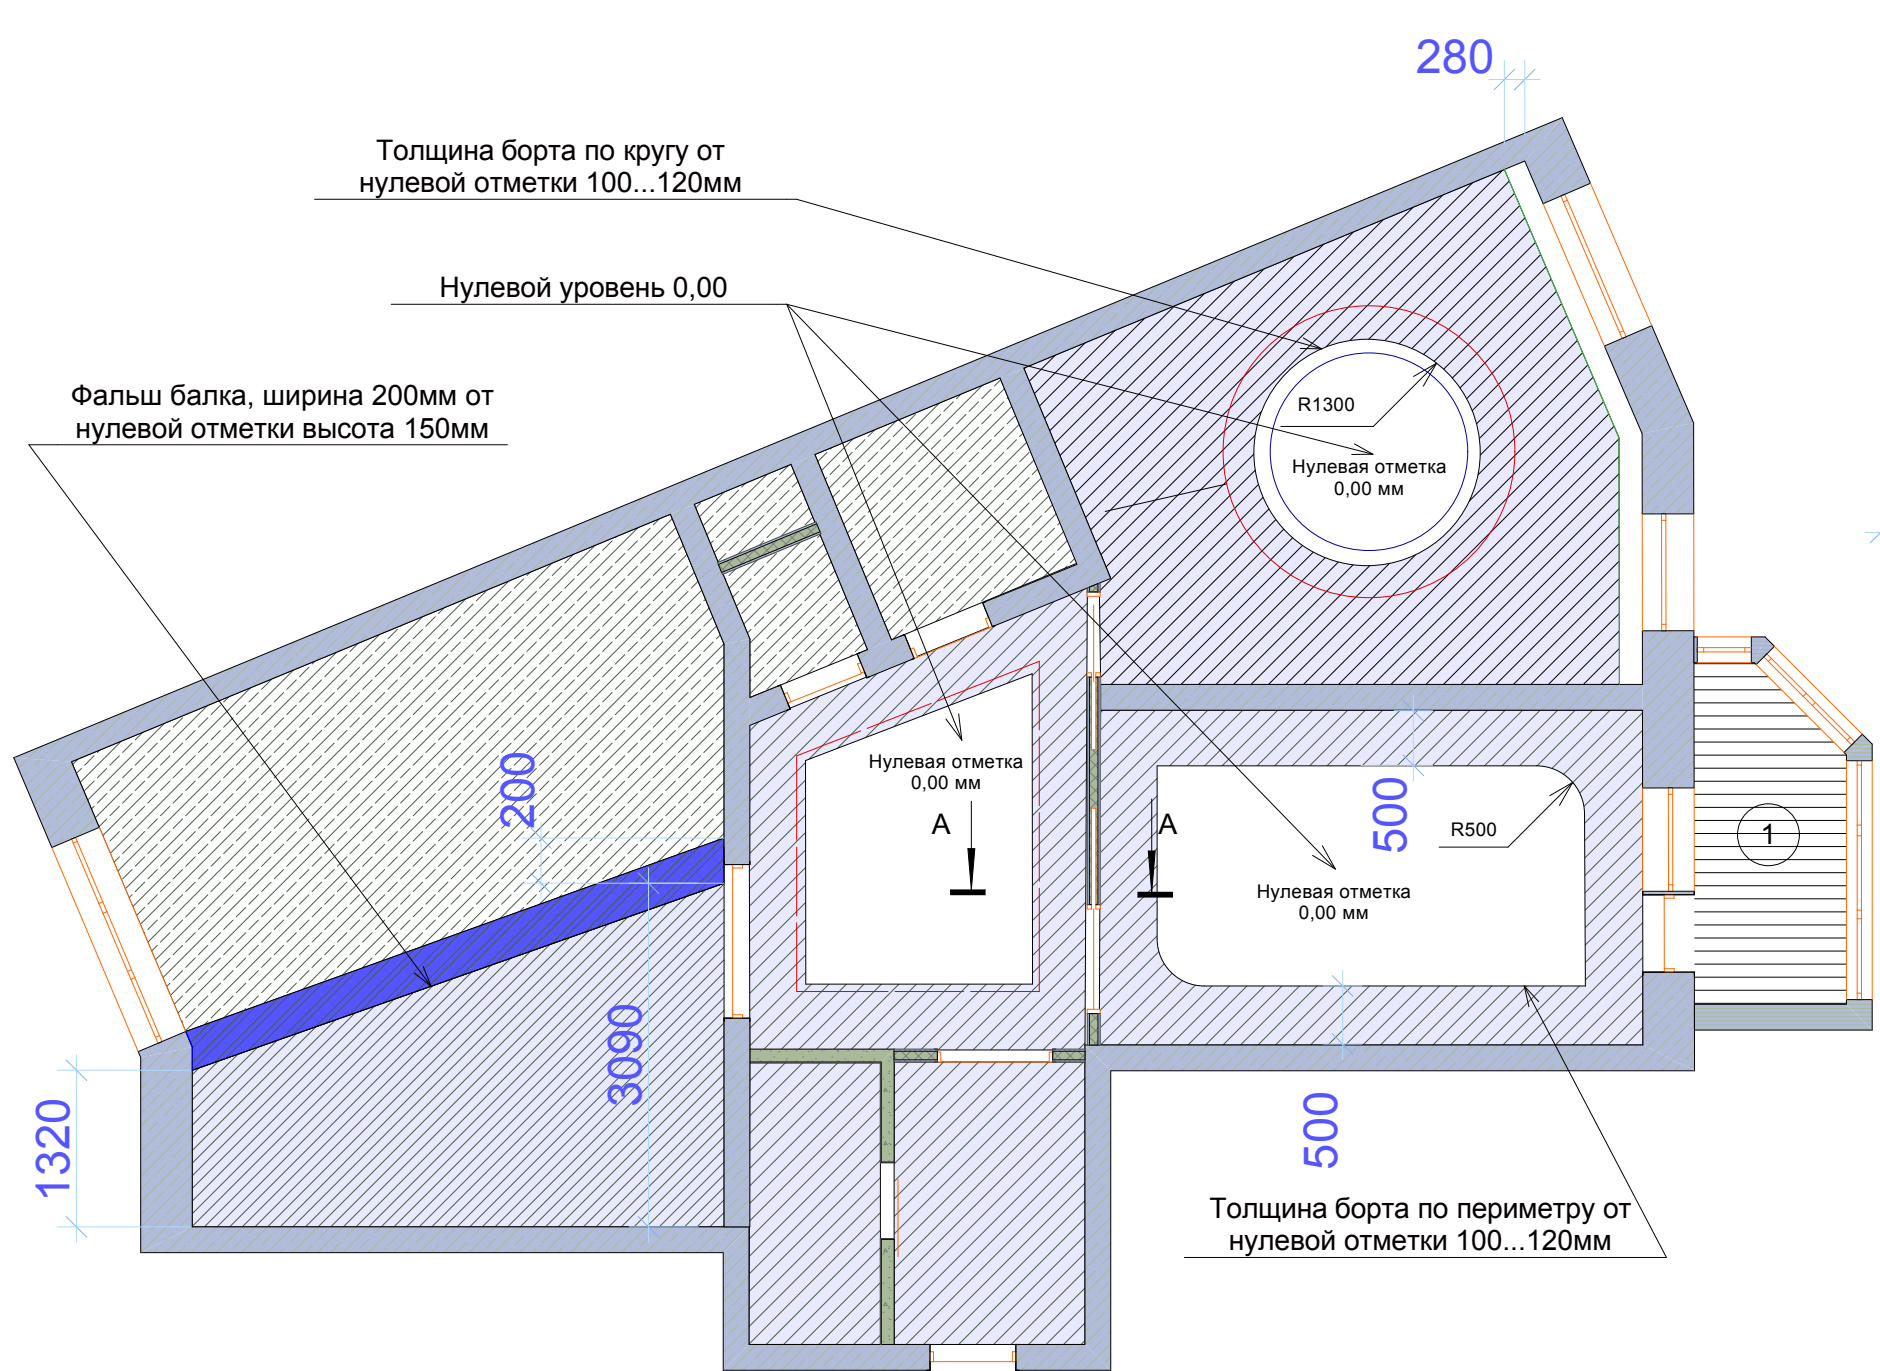


Толщина борта по кругу от нулевой отметки 100...120мм

Нулевой уровень 0,00

Фальш балка, ширина 200мм от нулевой отметки высота 150мм

Толщина борта по периметру от нулевой отметки 100...120мм

A - A

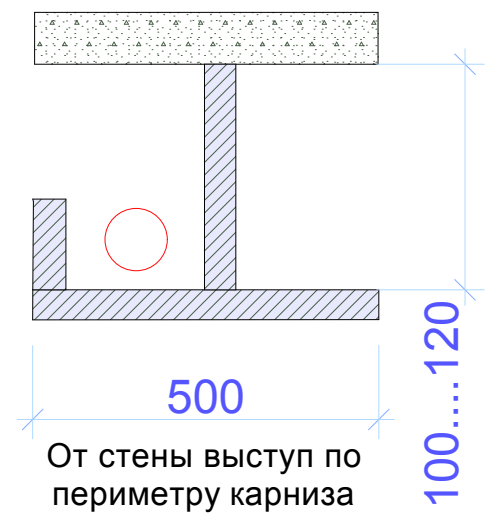




От стены выступ по периметру карниза

Перечень материалов гипсокартонных потолков

Наименование материала	Толщина слоя
Утеплитель Пеноплэкс 600x1200x30мм	30мм
Пенофол	3мм
ГКЛ Кнауф 9,5	9,5мм
Каркас из металлопрофиля Кнауф	

Высота потолков = 2,630 мм
Общая площадь по полу = 77 кв.м.

-  - Потолок гипсокартонный
-  - Потолок Натяжной
-  - Вагонка "Штиль", сорт "Экстра", сосна 11x400

		Дизайн проект жилой квартиры "Новые Снегири", Истринский р-н,		
		Стадия	Лист	Листов
Проект.	Гомазов А.А.			
Ген. д.	Синеоков В.А.			
		© ООО "Новый Формат" 2014 тел. 8(985) 245-50-85		