


# План расстановки мебели

## Общая площадь помещений

1. Коридор и холл - 13.1 м.кв
2. Комната 1 - 12.8 м.кв
3. Комната 2 - 16.2 м.кв
4. Ванная - 3.3 м.кв
5. С/у - 4 м.кв
6. Гардеробная - 2.8 м.кв
7. Кухня\гостиная - 24.3 м.кв
8. Балкон - 3.7 м.кв

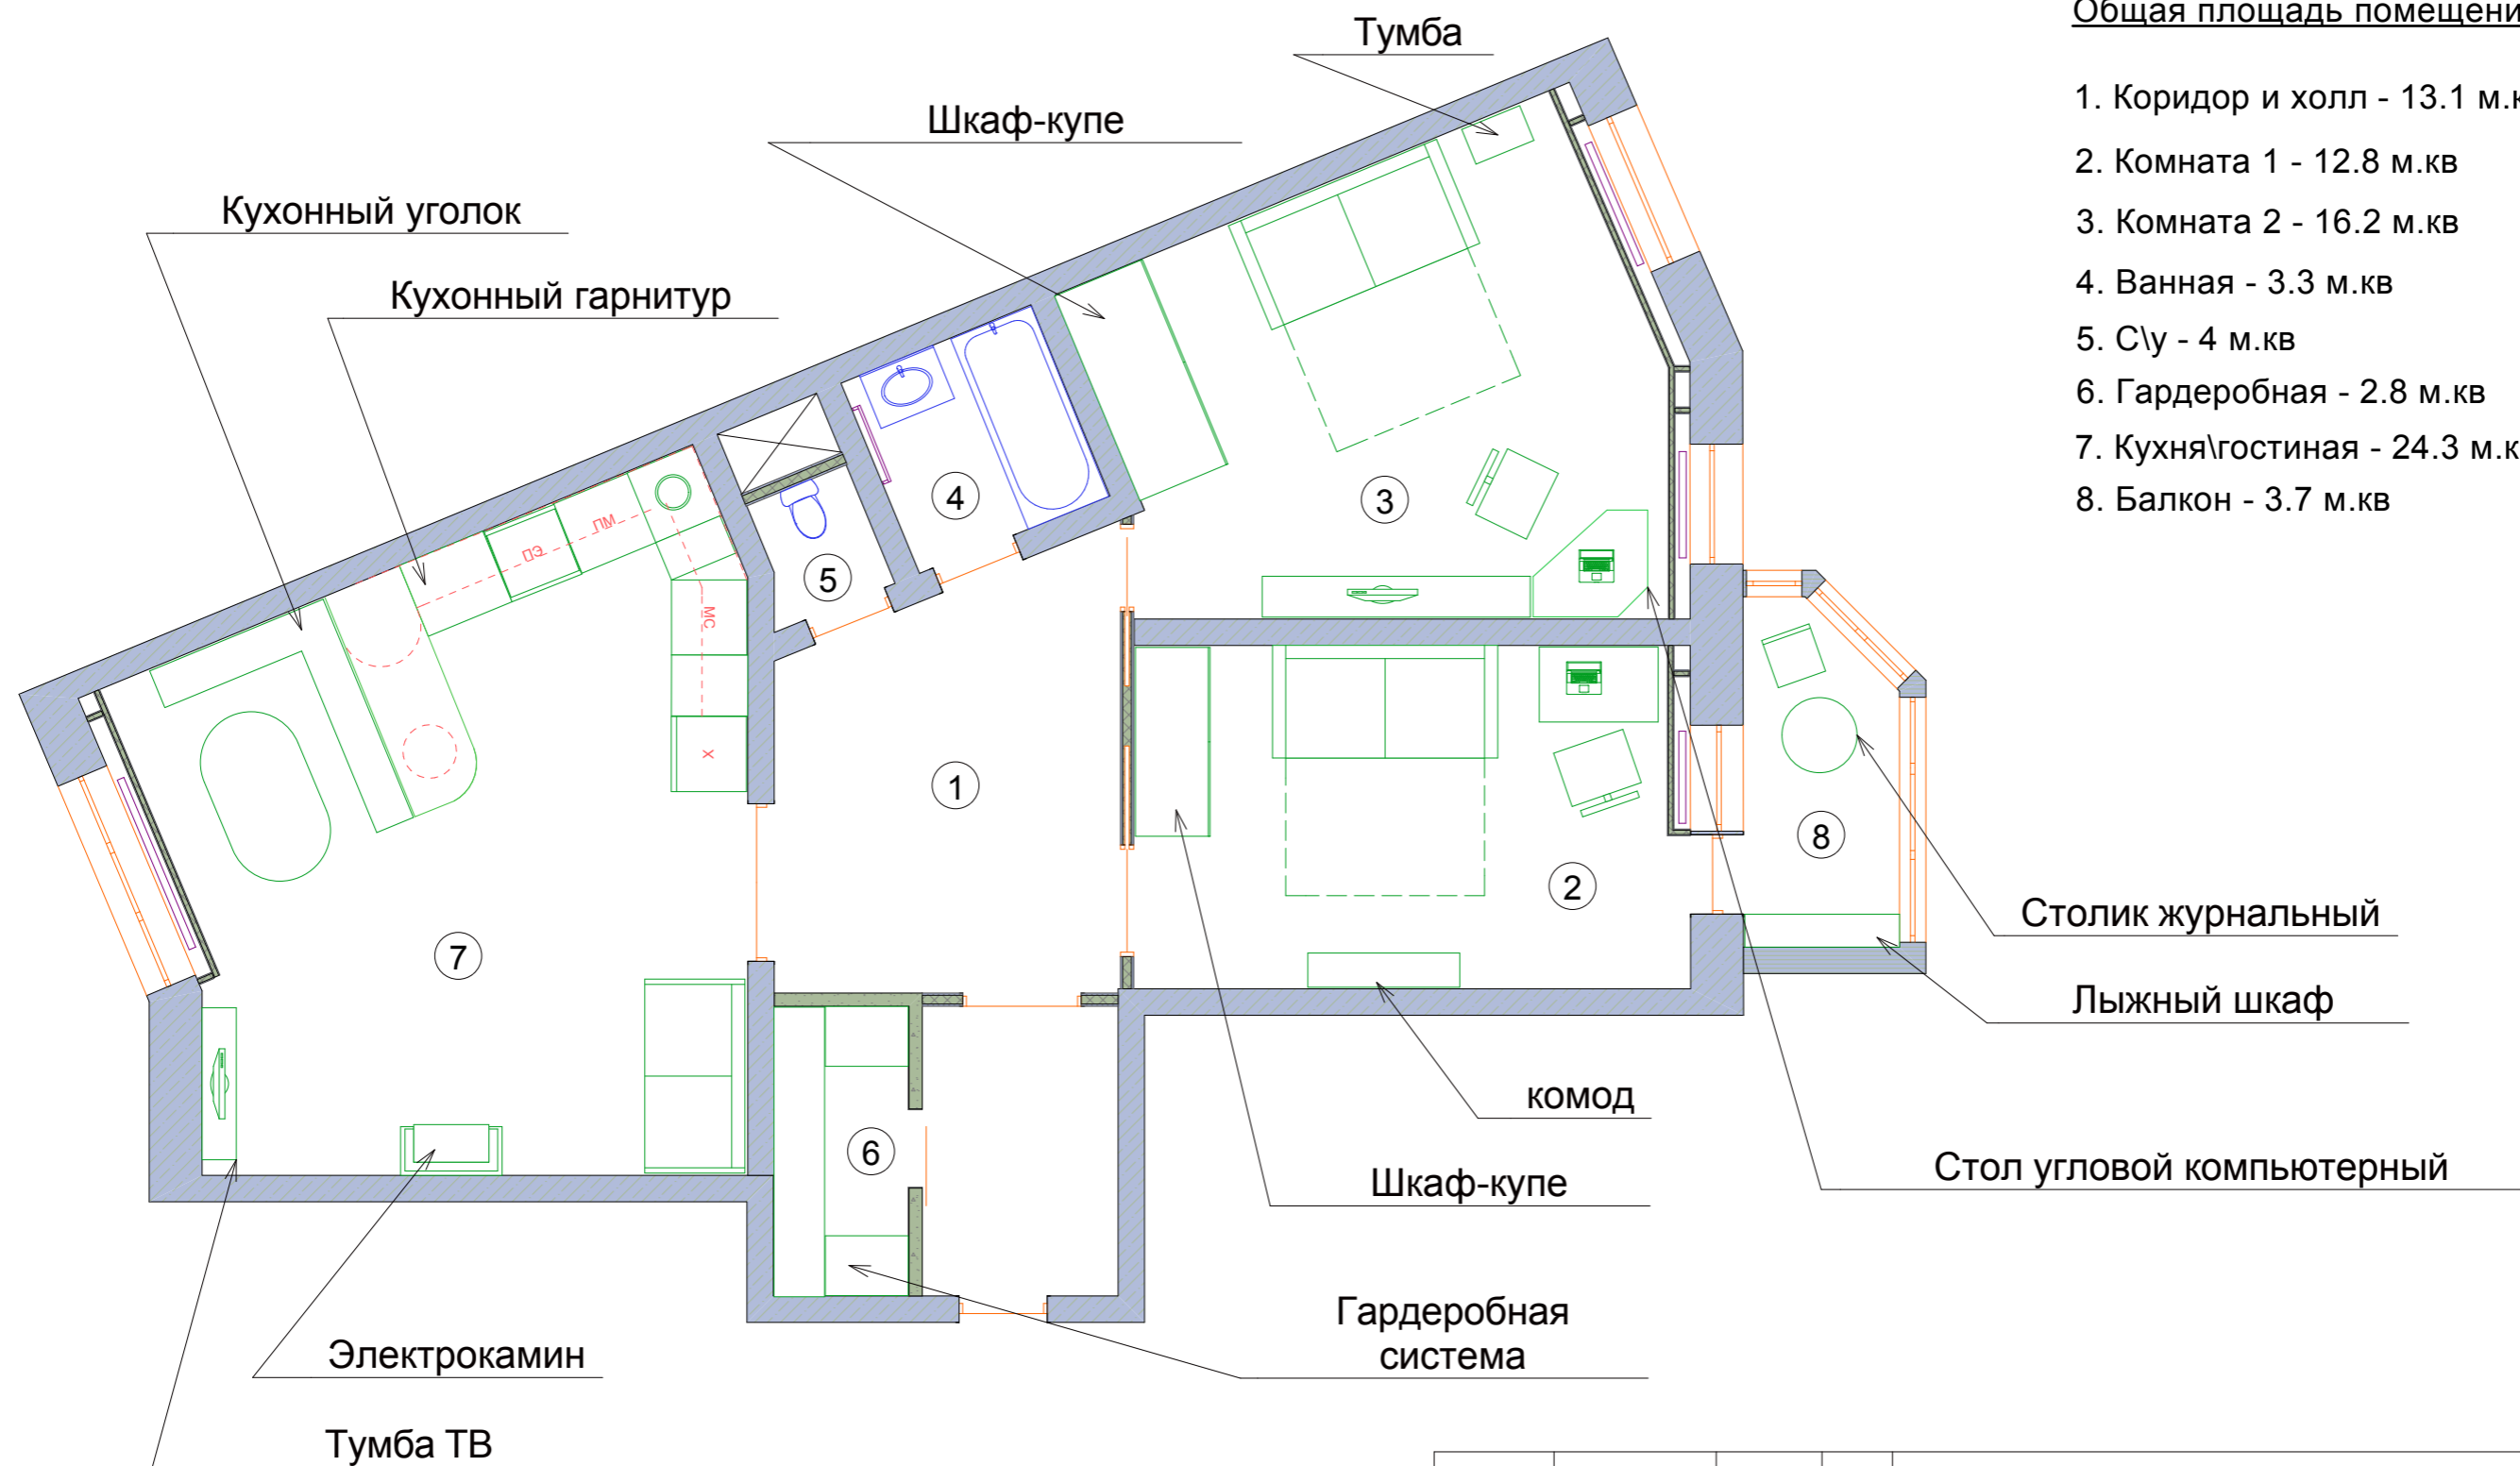

Дизайн проект жилой квартиры "Новые Снегири", Истринский р-н			
	Стадия	Лист	Листов
Проектировщик	Белазов А.А.		
Ген. д.	Синекоков В.А.		
		ООО "Новый формат" 2014 Тел. 8(985) 245-50-85	